


PIANO NAZIONALE PER LA RIQUALIFICAZIONE DEI PICCOLI COMUNI
LN n.158 6/10/2017



PIAZZE VIVE PER I BORGHI
Intervento di recupero e riqualificazione aree degradate e dismesse

Comuni di Minucciano - Piazza al Serchio - San Romano in Garfagnana - Villa Collemandina

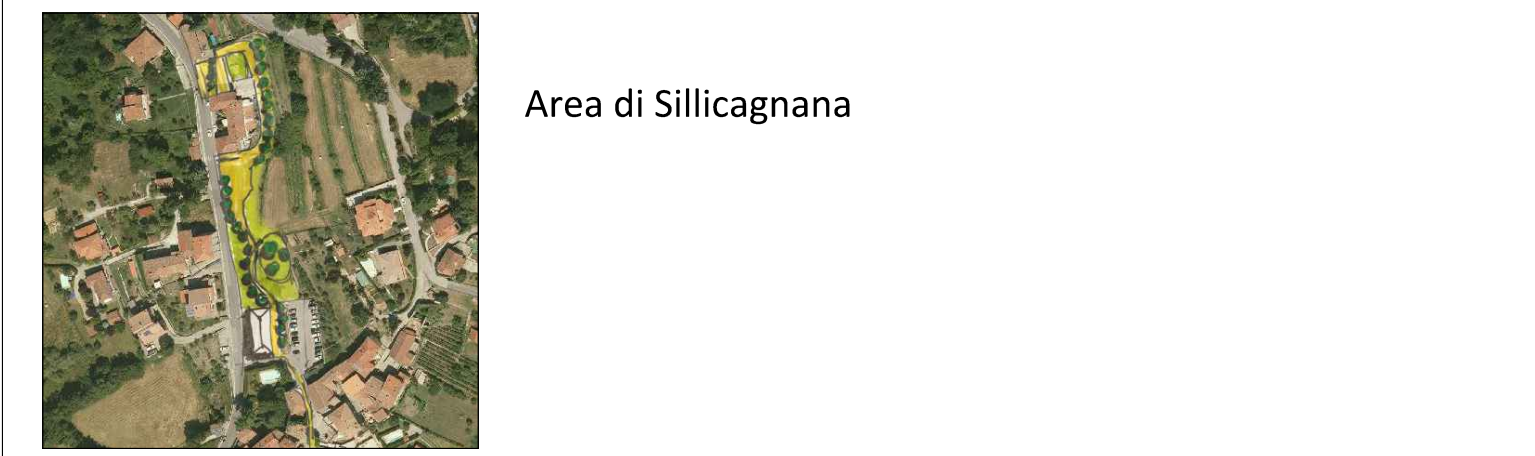

FASE FATTIBILITA' TECNICA ED ECONOMICA	
Progettista: Arch. Stefano Dini	EMISSIONE 20/09/2023
Collaboratori: Arch. Candida Bechelli Ing. Federica Casanovi	scala 1:100
	TAVOLA: 03_F04
	STATO ATTUALE E SOVRAPPONTO SEZIONI