


INDIVIDUAZIONE DELL'AREA DI INTERVENTO
scala 1:1000

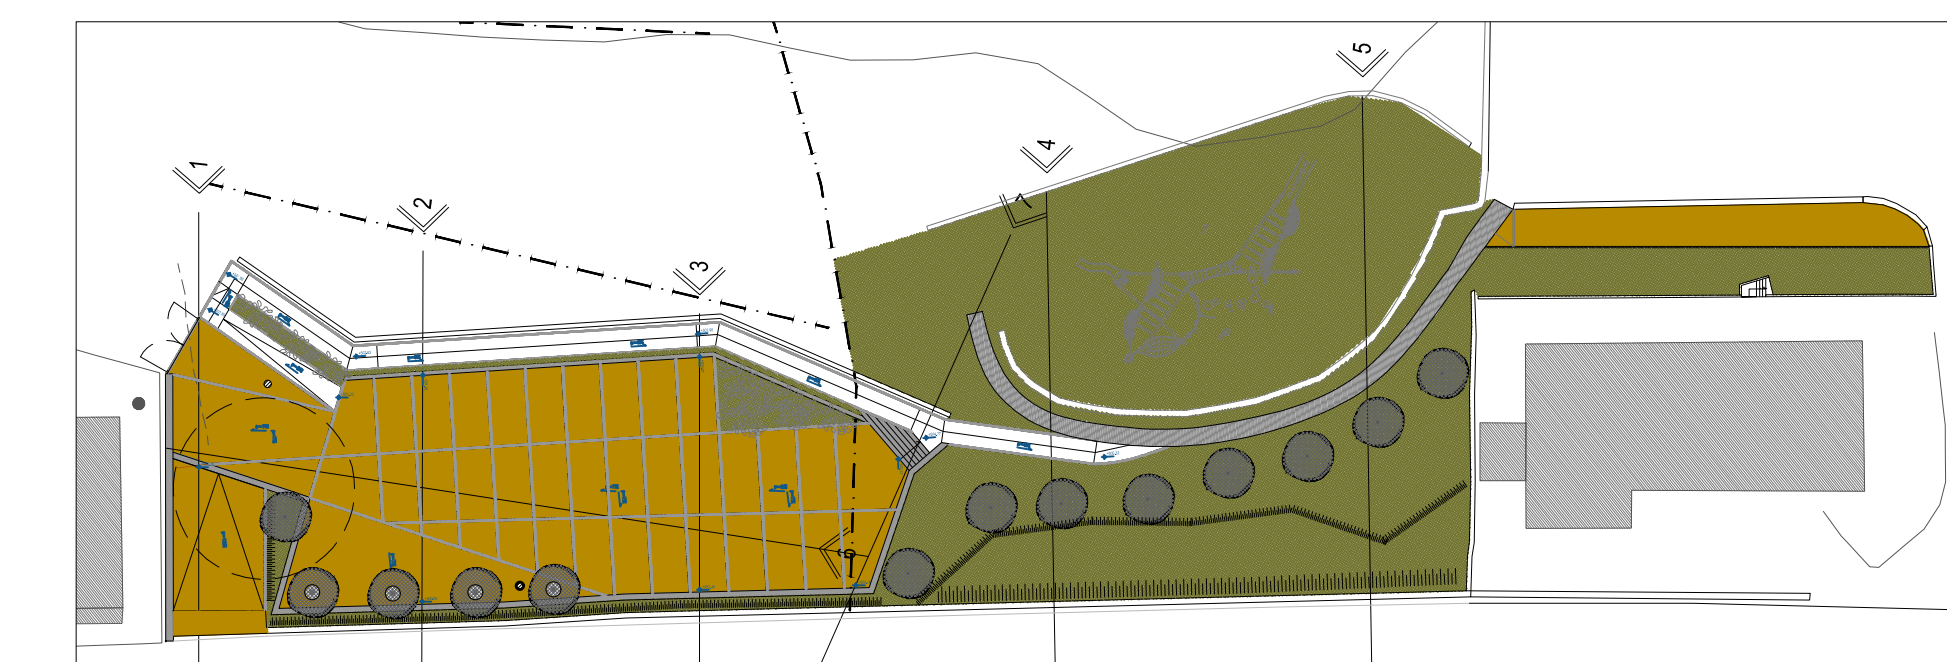

PIANO NAZIONALE PER LA RIQUALIFICAZIONE DEI PICCOLI COMUNI

LN n.158 6/10/2017



PIAZZE VIVE PER I BORGHI

Intervento di recupero e riqualificazione aree degradate e dismesse

Comuni di Minucciano - Piazza al Serchio - San Romano in Garfagnana - Villa Collemandina

Area di Sillicagnana



FASE FATTIBILITA' TECNICA ED ECONOMICA

Progettista: Arch. Stefano Dini
Collaboratori: Arch. Candida Bechelli
Ing. Federica Casanovi

EMISSIONE 20/09/2023
scala 1:50
TRACCIA 02_05
STATUS PROGETTO SEZION